


UL. WALTORNI 15-15E,
05-090 DAWIDY BANKOWE

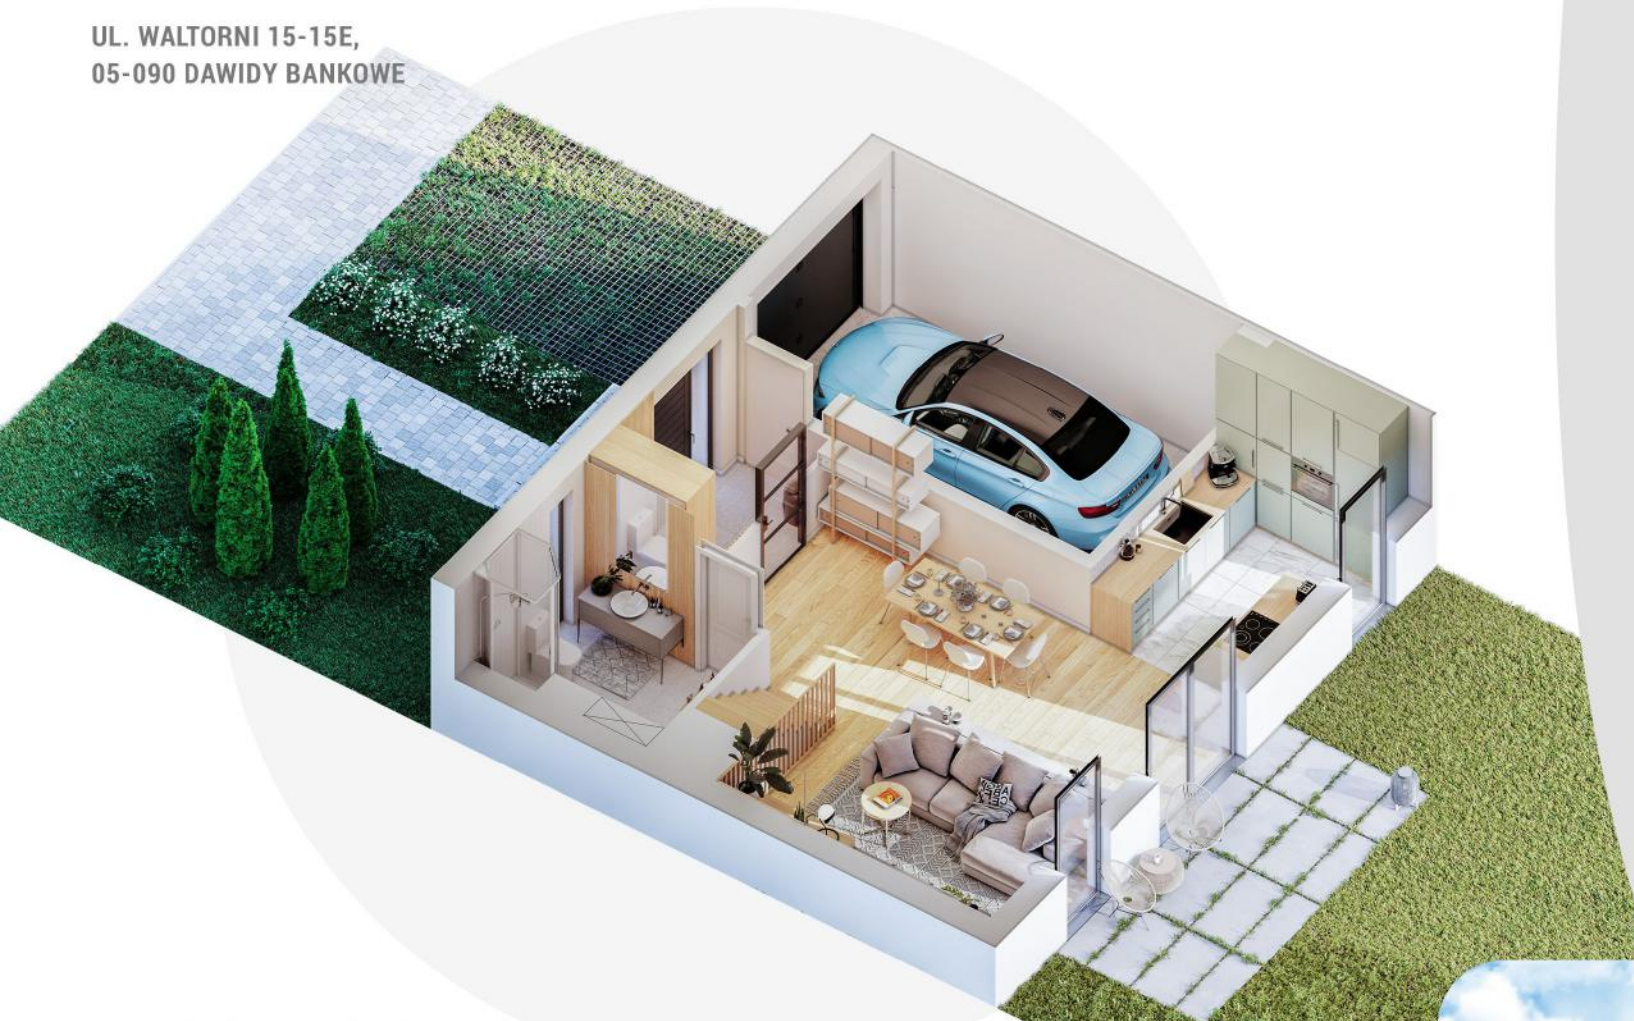

NR	POMIESZCZENIE	POWIERZCHNIA
1.	WIATROŁĄP	4,29 m ²
2.	PRZEDPOKÓJ	6,27 m ²
3.	SALON	20,46 m ²
4.	KUCHNIA	8,92 m ²
5.	ŁAZIENKA	4,96 m ²
6.	GARAŻ	14,81 m ²

ŁĄCZNIE: 59,71 m²


Rysunki, wizualizacje i wszelkie informacje oraz dane techniczne zawarte w karcie mają charakter poglądowy i nie stanowią oferty handlowej w rozumieniu art. 66&1 kodeksu cywilnego.



UL. WALTORNI 15-15E,
05-090 DAWIDY BANKOWE



Rysunki, wizualizacje i wszelkie informacje oraz dane techniczne zawarte w karcie mają charakter poglądowy i nie stanowią oferty handlowej w rozumieniu art. 66&1 kodeksu cywilnego.

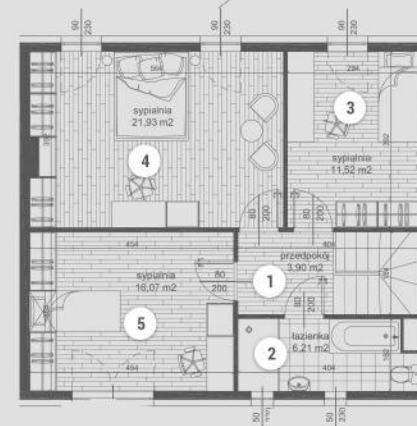

NR	POMIESZCZENIE	POWIERZCHNIA
1.	PRZEDPOKÓJ	3,90 m ²
2.	ŁAZIENKA	6,21 m ²
3.	SYPIALNIA	11,52 m ²
4.	SYPIALNIA	21,99 m ²
5.	SYPIALNIA	16,07 m ²

ŁĄCZNIE: 59,63 m²

